

# Bekanntmachung

der Gemeinde Niederbergkirchen über die Absicht,  
den Flächennutzungsplan im Bereich der geplanten  
Freiflächen-Photovoltaikanlagen im Ortsteil Langoding  
in Niederbergkirchen durch Deckblatt Nr. 8 zu ändern

Der Gemeinderat der Gemeinde Niederbergkirchen hat in der öffentlichen Sitzung am 17.07.2023 beschlossen, den Flächennutzungsplan im Bereich der geplanten Freiflächen-Photovoltaikanlage im Ortsteil Langoding in Niederbergkirchen durch Deckblatt Nr. 8 zu ändern.

Mit der Änderung des Flächennutzungsplanes ist geplant, das Gebiet der **Fl.-Nr. 885 der Gemarkung Oberhofen**, für die Errichtung einer Freiflächen-Photovoltaikanlage auszuweisen.

Der genaue Umgriff ist im beiliegenden Lageplan dargestellt.

Sobald die voraussichtlichen Auswirkungen der Planung aufgezeigt werden können, wird die Gemeinde Niederbergkirchen Ziele und Zwecke der Planung öffentlich darlegen und Gelegenheit zur Äußerung und Erörterung geben.

Nach Erstellung des Planentwurfs wird dieser zusammen mit der Begründung öffentlich ausgelegt. Hierauf wird durch Bekanntmachung hingewiesen.

Rohrbach, 18.08.2023




Werner Biedermann  
Erster Bürgermeister

An die Amtstafel

angeheftet am: 18.08.2023

abzunehmen am: 21.09.2023

B 1

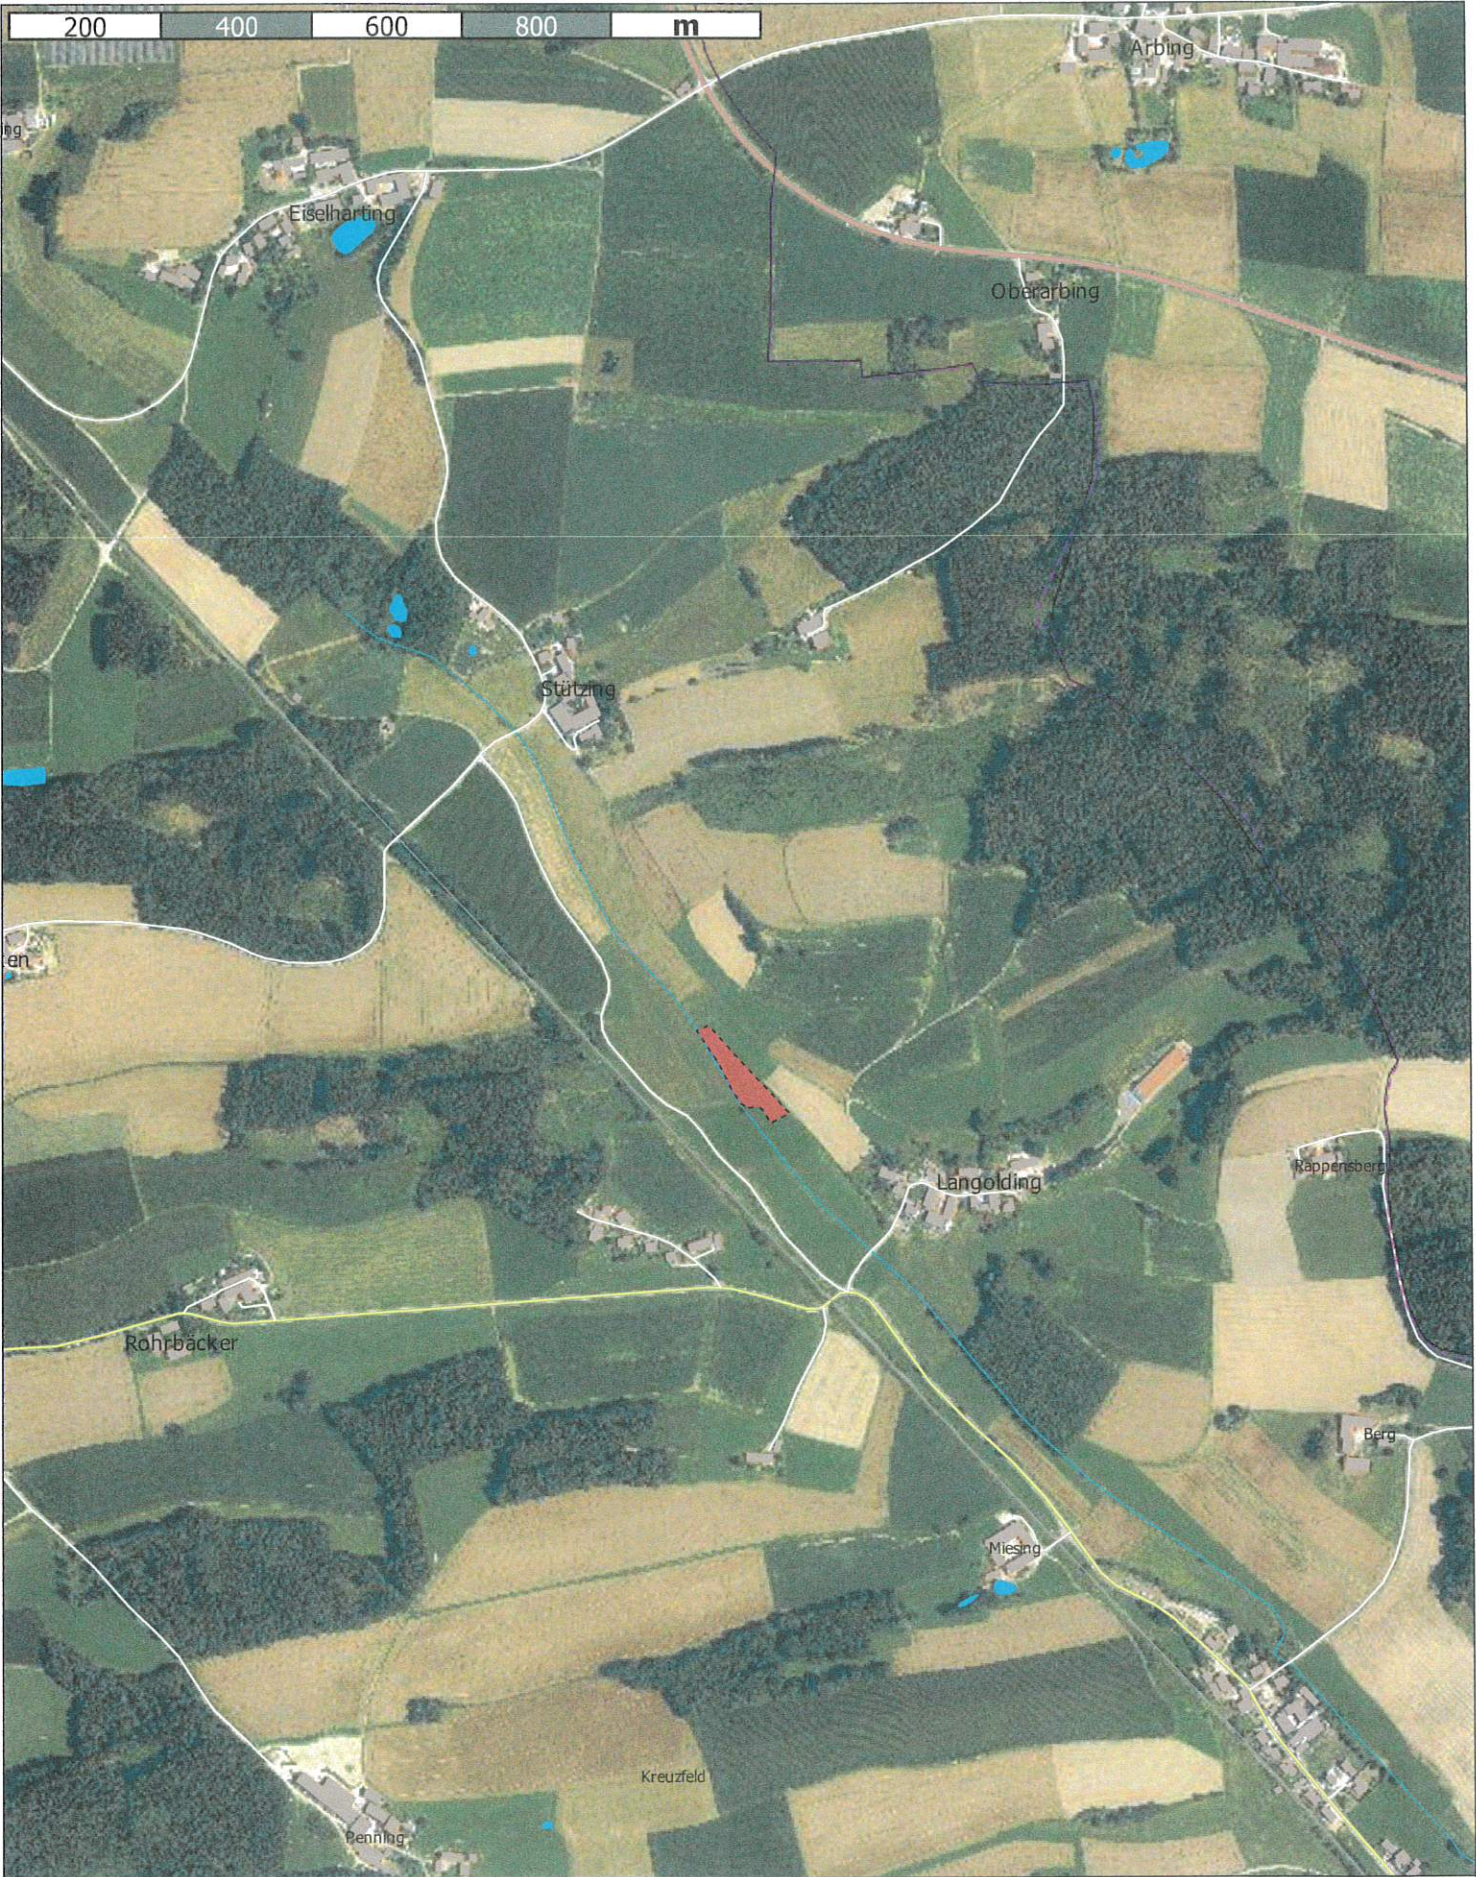

Kein amtlicher Lageplan, nur für dienstliche Zwecke. Zur Maßentnahme nur bedingt geeignet!  
©Daten: LDBV 2023



VG Rohrbach  
Erstellt von:  
Erstellt am: 18.08.2023  
Maßstab 1:10000

