

Bekanntmachung

der Gemeinde Niederbergkirchen über die Aufstellung des Bebauungsplanes „Freiflächen-Photovoltaikanlage in Langolding, Fl.-Nr. 885“

Der Gemeinderat der Gemeinde Niederbergkirchen hat in der öffentlichen Sitzung am 17.07.2023 die Aufstellung eines Bebauungsplanes gemäß § 30 Abs. 2 BauGB beschlossen.

Der Bebauungsplan trägt die Bezeichnung:
„Freiflächen-Photovoltaikanlage in Langolding, Fl.-Nr. 885“


Der genaue Umgriff ist im beiliegenden Lageplan dargestellt.

Folgende Planungen sind beabsichtigt:
Ausweisung eines Gebiets für die Errichtung einer Freiflächen-Photovoltaikanlage.

Sobald die voraussichtlichen Auswirkungen der Planung aufgezeigt werden können, wird die Gemeinde Niederbergkirchen Ziele und Zwecke der Planung öffentlich darlegen und Gelegenheit zur Äußerung und Erörterung geben.

Nach Erstellung des Planentwurfs wird dieser zusammen mit der Begründung öffentlich ausgelegt. Hierauf wird durch Bekanntmachung hingewiesen.

Rohrbach, 18.08.2023

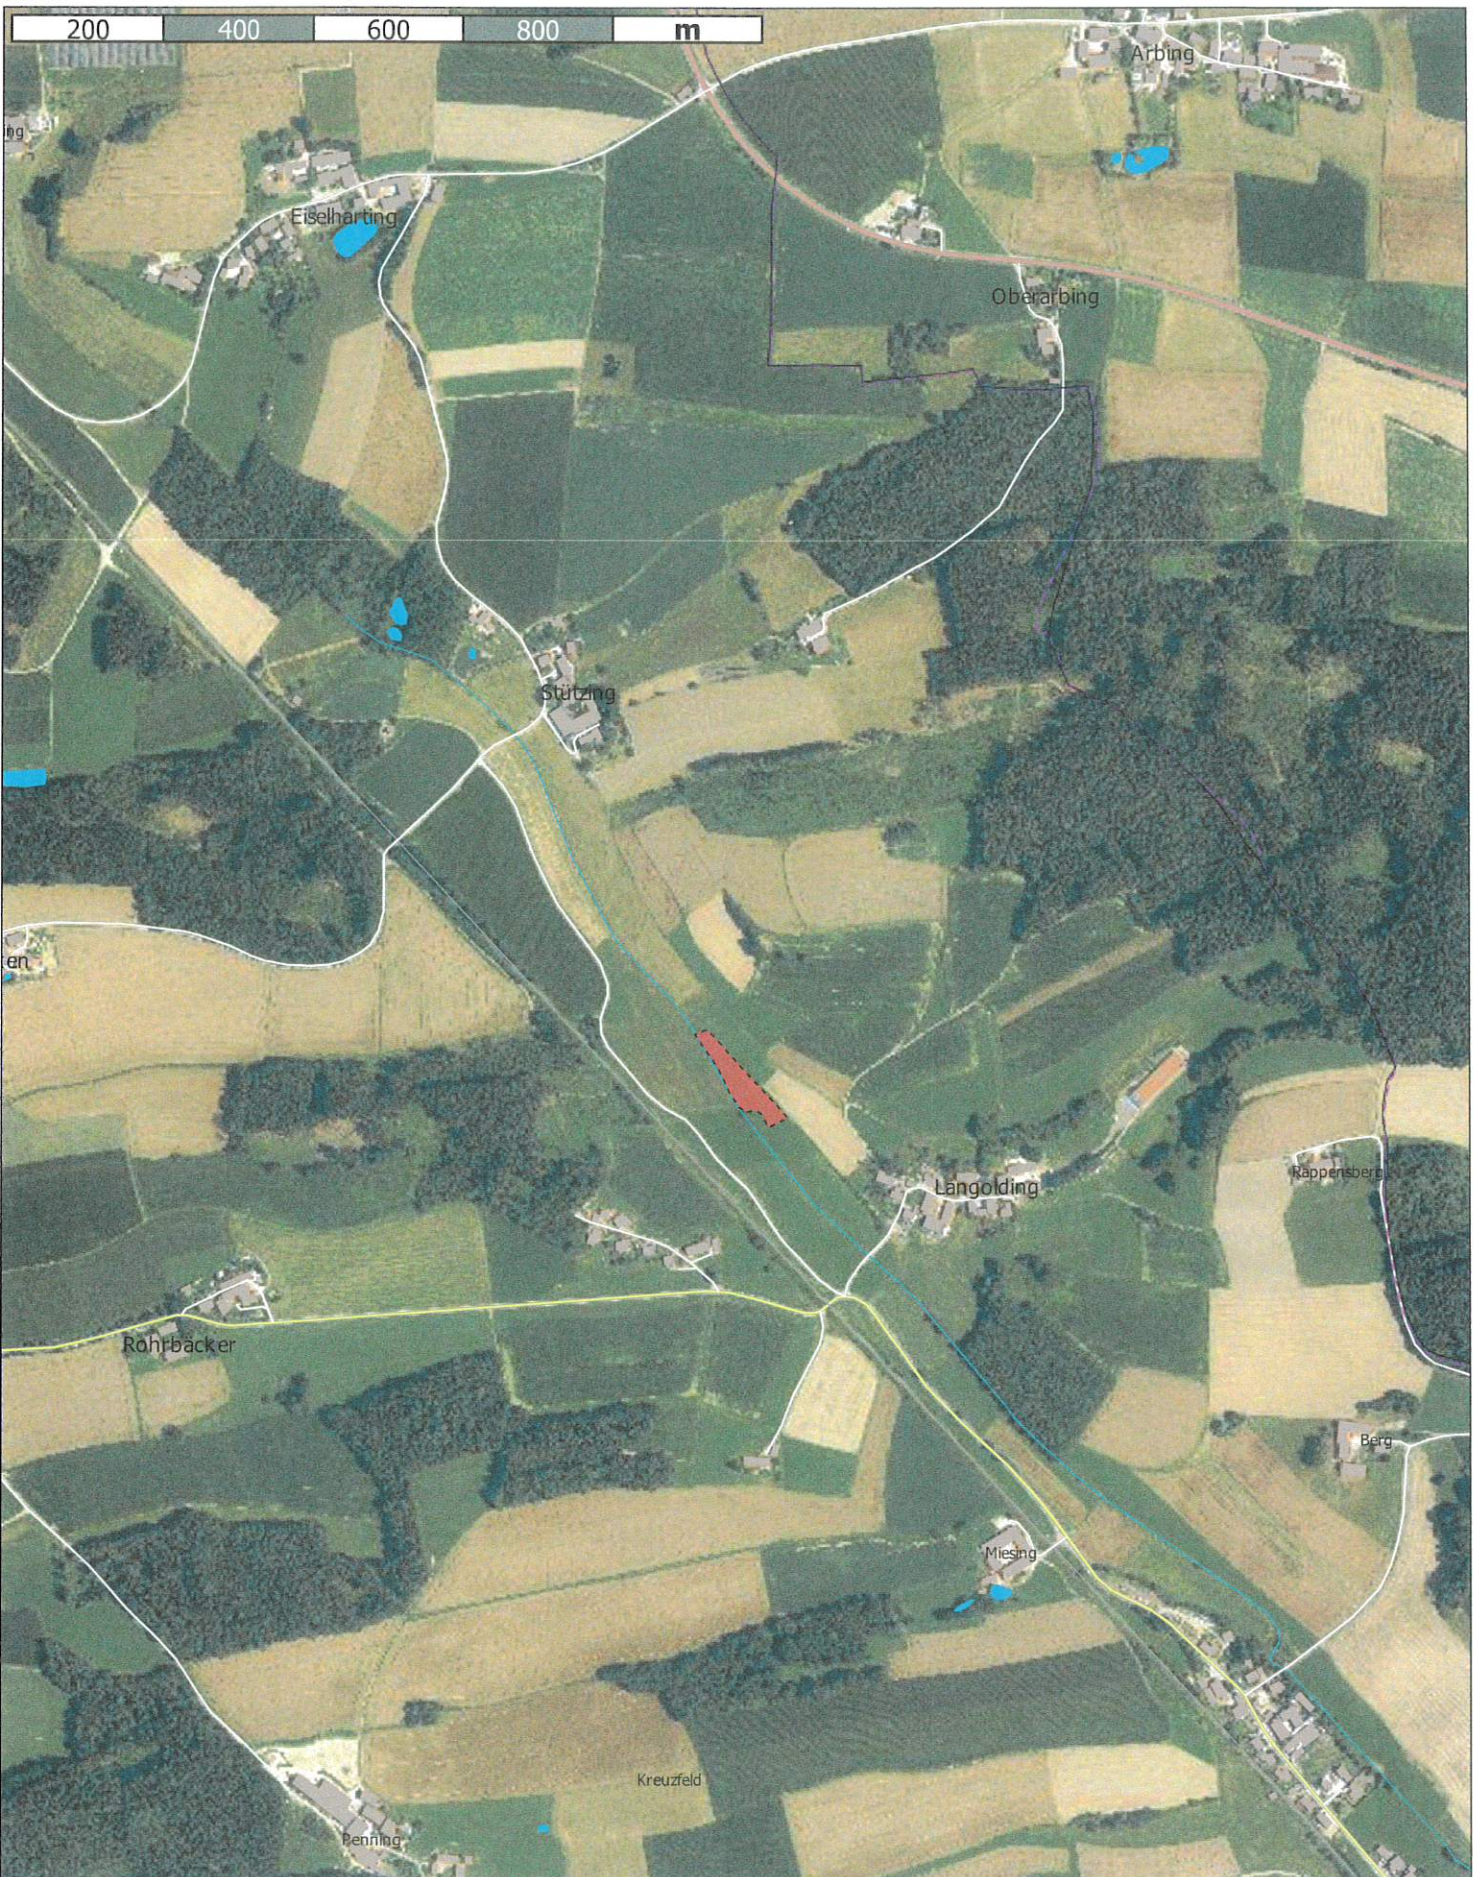

Werner Biedermann
Erster Bürgermeister

An die Amtstafel

angeheftet am: 18.08.2023

abzunehmen am: 21.09.2023

B 1



VG Rohrbach
Erstellt von:
Erstellt am: 18.08.2023
Maßstab 1:10000

